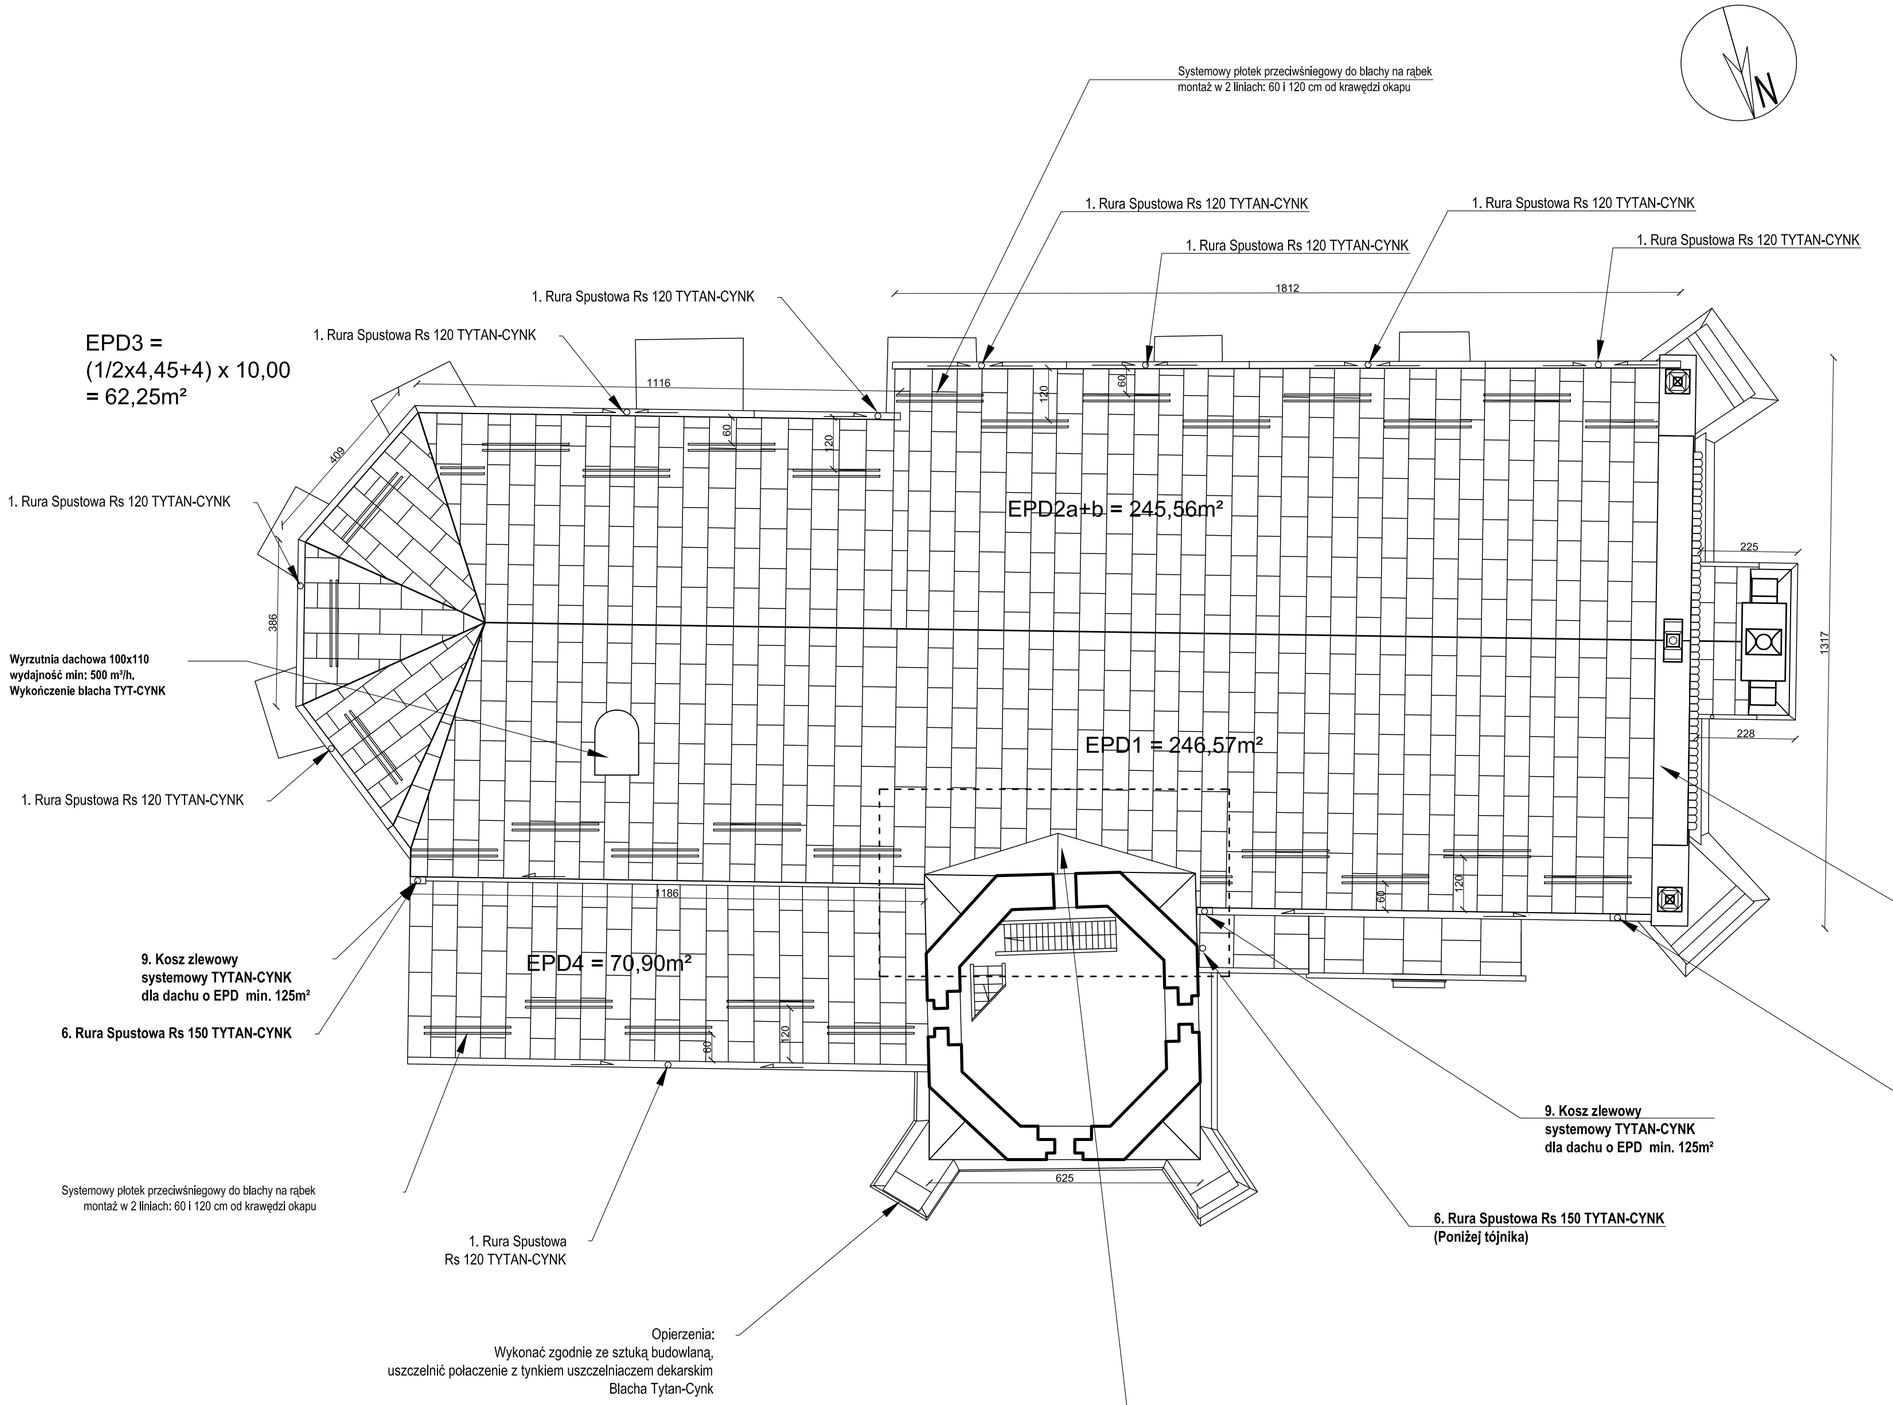

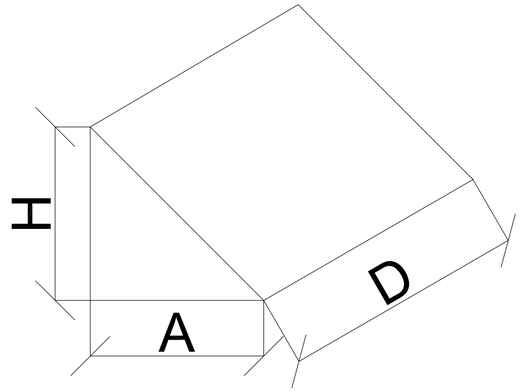

EFEKTYWNA POWIERZCHNIA DACHU
EPD = (1/2H+A) x D

EPD1 = 246,57m²
EPD2 = 245,56m²
EPD3 = (1/2x4,45+4) x 10,00 = 62,25m²
EPD4 = (1/2x2,60+4,55) x 12,12 = 70,90m²
EPD5 = (1/2x1,45+1,45) x 7,45 = 16,20m²
EPD = 641,48m²

Powierzchnia całkowita dachu.=683,56 m2

Zdemontować pokrycie dachu na styku z wieżą i wykonać opierzenia wzdłuż ścian wieży poniżej membrany wiatroizolacyjnej.
Po uzupełnieniu pokrycia dachowego należy wykonać fartuchy opierzające ściany wieży.
Należy wykonać opierzenia wieży od poziomu progu drzwi wyjściowych z wieży na dach nawy głównej.
Opierzenia należy kontynuować wzdłuż wschodniej i zachodniej ściany wieży w celu sprowadzenia wody deszczowej wzdłuż ścian do rynien okapu nawy.
Wykonać odprowadzenie skroplin z membrany wiatroizolacyjnej dachu wzdłuż ścian wieży do pasa nadrynnowego rynien.

UWAGA: Należy wymienić pokrycie dachu i wykonać opierzenia w każdym miejscu występowania nieszczelności lub zacieków.

archiside studio architektoniczno-graficzne Artur Borkowicz
87-100 Toruń, ul. Legionów 127/41
e-mail: studio@archiside.com.pl, tel. 698 681 071

nazwa Inwestora i adres
PARAFIA PW. ŚW. ROCHA
UL. MARSZAŁKA J. PIŁSUDSKIEGO 10, 09-132 CIEKSYN,

nazwa inwestycji
Remont elewacji i dachu kościoła pw. Św. Doroty w Cieksynie

adres inwestycji
ul. Marszałka J. Piłsudskiego 10, 09-132 Cieksyn, dz. nr 208/2, obr. Cieksyn

tytuł rysunku		skala
RZUT DACHU		1:100
branża: ARCHITEKTURA — opracował	nr uprawnień	podpis
mgr inż. arch. Artur Borkowicz	UPRAWNIENIA BUDOWLANE w specjalności architektonicznej bo projektowania bez ograniczeń nr 4/KPOKK/2015, KPOIA RP nr KP-0294	
branża: ARCHITEKTURA — sprawdziła	nr uprawnień	podpis
mgr inż. arch. Joanna Lipska	UPRAWNIENIA BUDOWLANE w specjalności architektonicznej bo projektowania bez ograniczeń nr 2/KPOKK/2015 KPOIA RP nr KP-0293	
stadium	data	nr rysunku
PROJEKT ARCHITEKTONICZNO-BUDOWLANY	LISTOPAD 2022	A.02

prawa autorskie zastrzeżone