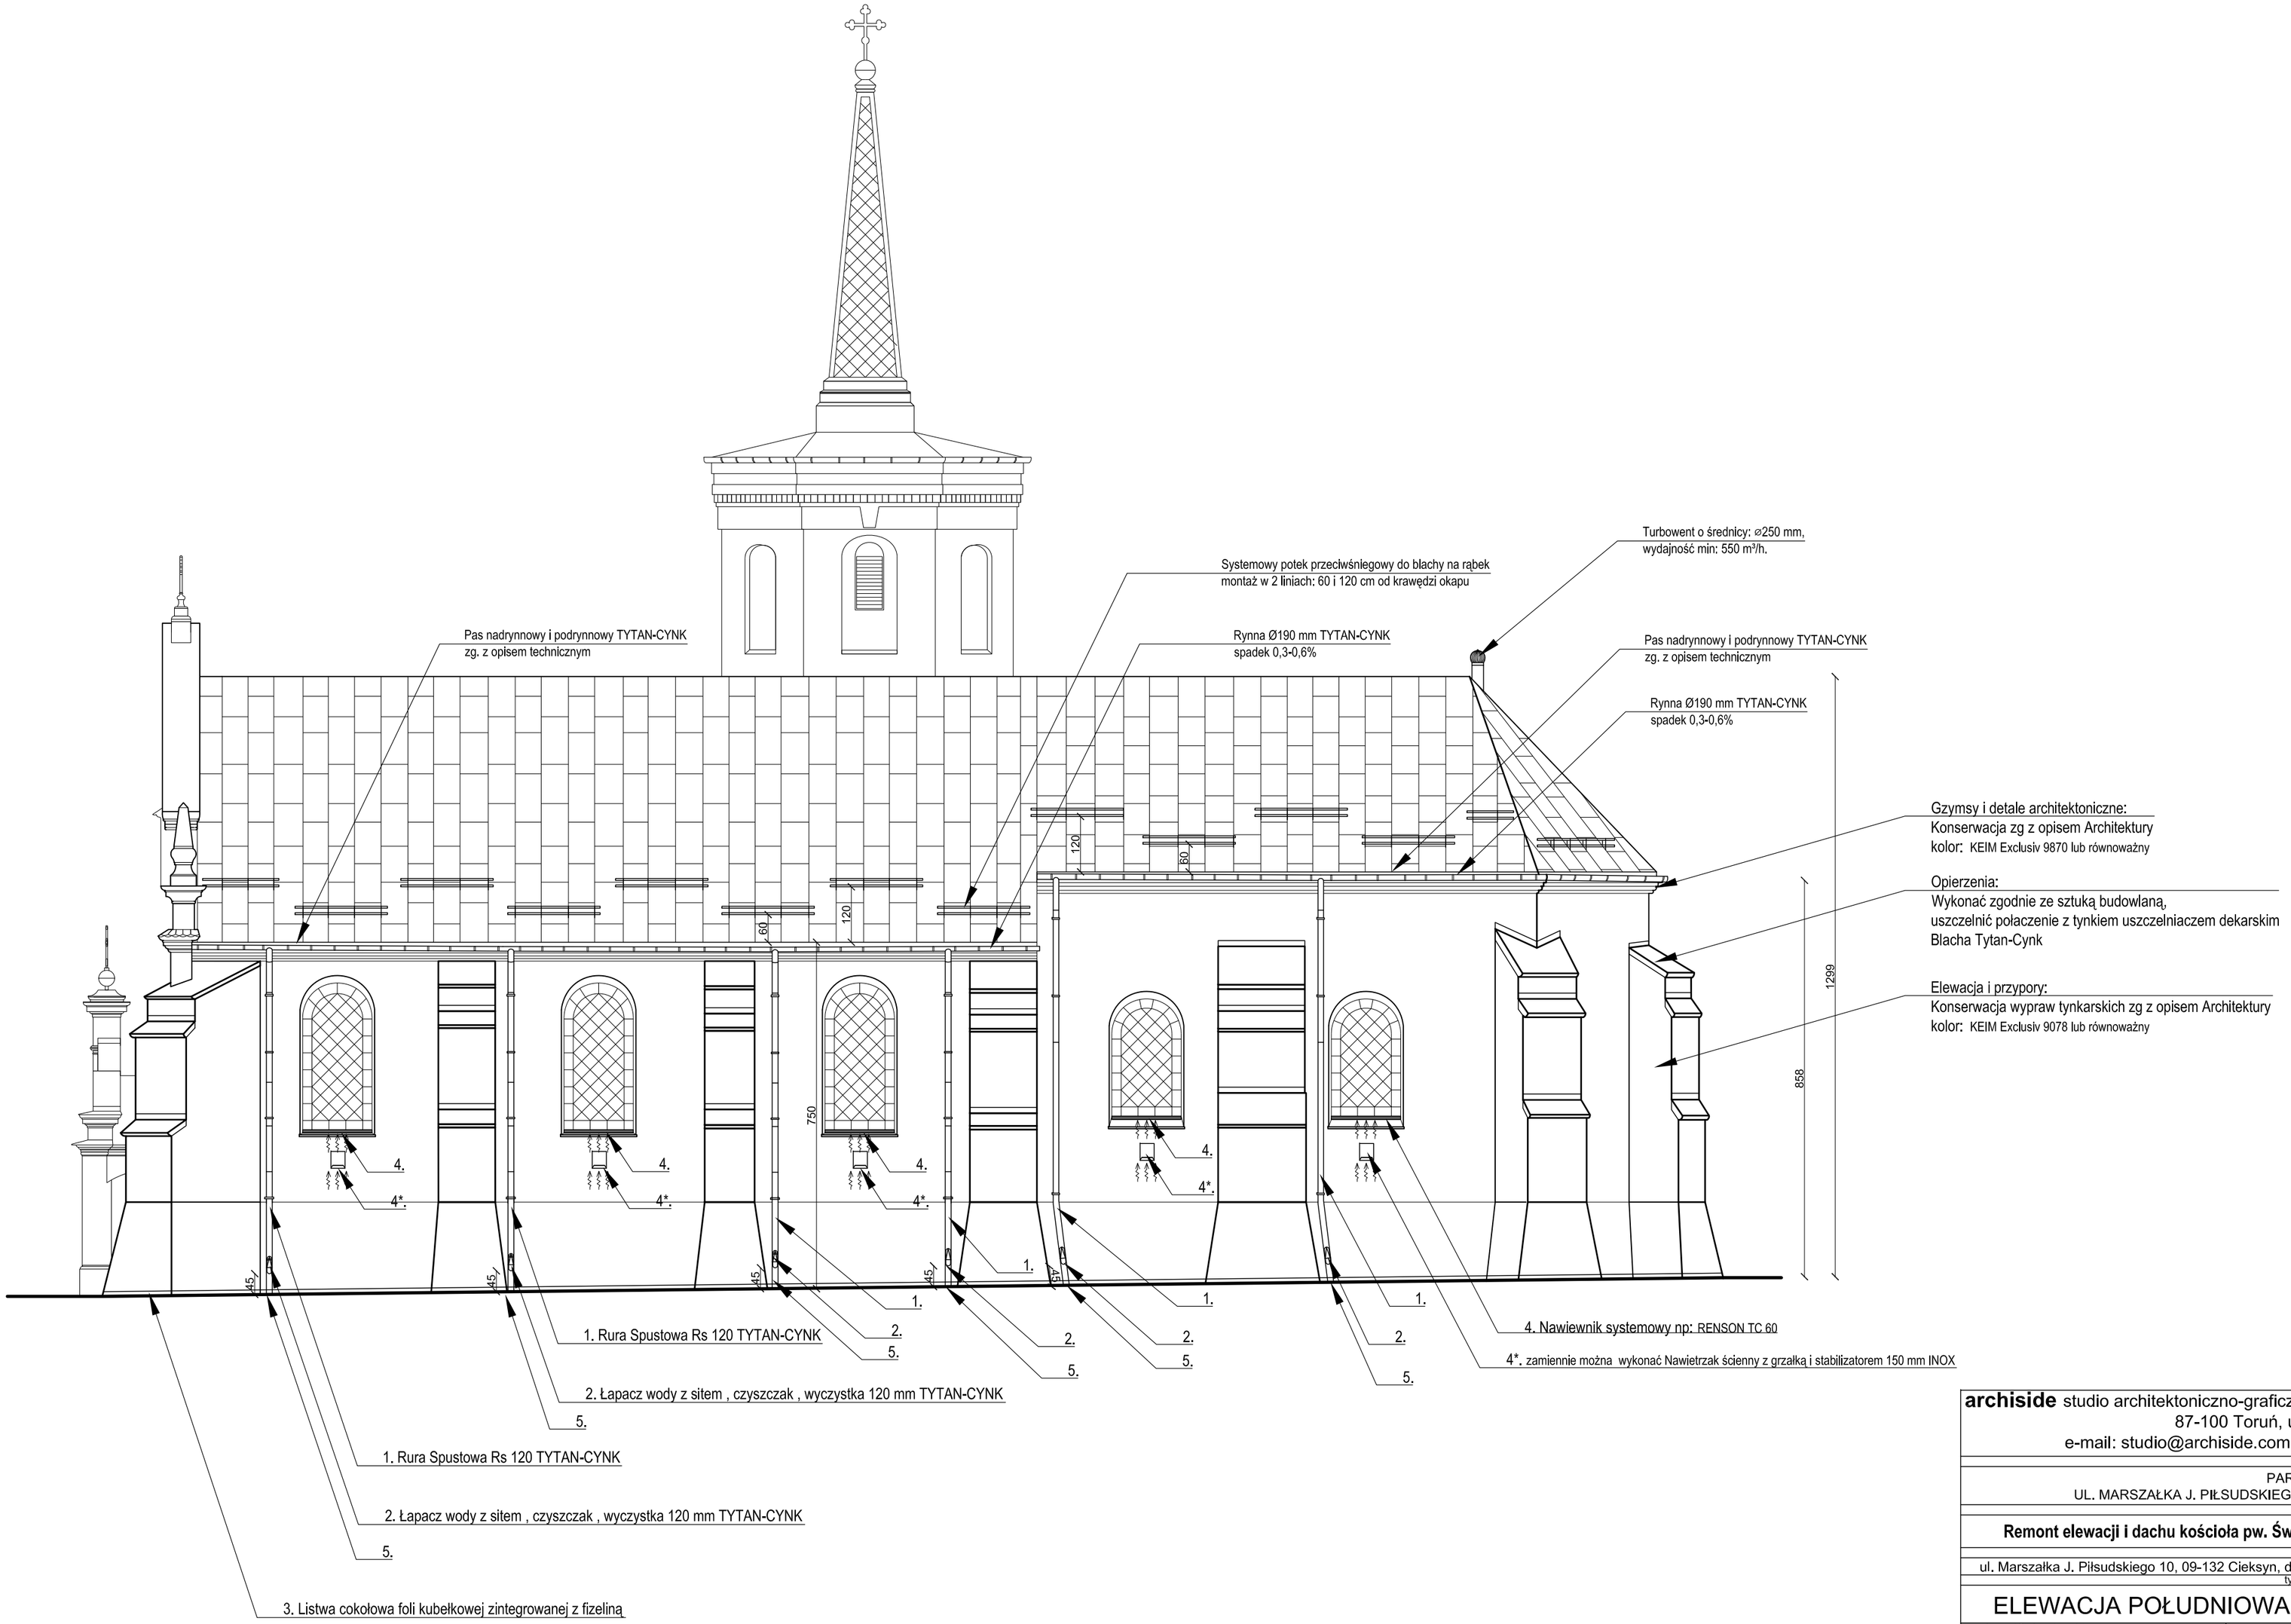

5. Wymiana istniejących wpustów deszczowych na wpusty umożliwiająca trwałe i szczelne połączenie rur spustowych z doziemną instalacją kanalizacji deszczowej. Bezpośrednio za wpustem należy zamontować zasuwę burzową uniemożliwiającą cofnięcie wody deszczowej w przypadku przepełnienia istniejącego zbiornika na deszczówkę.

archiside studio architektoniczno-graficzne Artur Borkowicz
87-100 Toruń, ul. Legionów 127/41
e-mail: studio@archiside.com.pl, tel. 698 681 071

nazwa Inwestora I adres

PARAFIA PW. ŚW. ROCHA
UL. MARSZAŁKA J. PIŁSUDSKIEGO 10, 09-132 CIEKSYN,

nazwa inwestycji

Remont elewacji i dachu kościoła pw. Św. Doroty w Cieksynie

adres inwestycji

ul. Marszałka J. Piłsudskiego 10, 09-132 Cieksyn, dz. nr 208/2, obr. Cieksyn

tytuł rysunku			skala
ELEWACJA POŁUDNIOWA			1:100
branża: ARCHITEKTURA	opracował	nr uprawnień	podpis
mgr inż. arch. Artur Borkowicz		UPRAWNIENIA BUDOWLANE w specjalności architektonicznej do projektowania bez ograniczeń nr 4/KPOKK/2015, KPOIA RP nr KP-0294	
branża: ARCHITEKTURA	sprawdziła	nr uprawnień	podpis
mgr inż. arch. Joanna Lipska		UPRAWNIENIA BUDOWLANE w specjalności architektonicznej do projektowania bez ograniczeń nr 2/KPOKK/2015 KPOIA RP nr KP-0293	
stadium		data	nr rysunku
PROJEKT ARCHITEKTONICZNO-BUDOWLANY		LISTOPAD 2022	A.07

prawa autorskie zastrzeżone